

Městský úřad Jindřichův Hradec

odbor dopravy
Klásterská 135/II, 377 22 J. Hradec

Č.j.:DOP/58695/17/NA
V.J. Hradci 13.11.2017

tel. 384 351 273 fax. 384 351 279
e-mail: novakova@jh.cz
Vyřizuje: Ing. Nováková

OPATŘENÍ OBECNÉ POVAHY STANOVENÍ PŘECHODNÉ ÚPRAVY PROVOZU

Veřejná vyhláška

Městský úřad J. Hradec odbor dopravy jako věcně a místně příslušný obecní úřad podle § 124 odst. 6. zákona č. 361/2000 Sb., o provozu na pozemních komunikacích, v platném znění,

s t a n o v u j e

I. Kamenická stavební a obchodní firma s.r.o., U Kulturního domu 772, 394 70 Kamenice nad Lipou, IČO: 608 38 531

podle § 77 odst. 5 zákona č. 361/2000 Sb., o provozu na pozemních komunikacích, v platném znění, přechodnou úpravu provozu na silnici II/128 v obci Lodhěřov, z důvodu opravy chodníku, po písemném vyjádření Policie ČR ze dne 13.11.2017 č.j. KRPC-169014-1/ČJ-2017-020306, takto:

1. Přechodná úprava provozu bude na komunikacích osazena: **od 15.11.2017 do 24.11.2017**
2. Přechodná úprava provozu bude osazena podle situace, která je součástí stanovení.
3. Dopravní značení bude provedeno v reflexní úpravě a osazeno (umístěno), podle vyhlášky č. 294/2015 Sb., kterou se provádí pravidla provozu na pozemních komunikacích a úprava a řízení provozu na pozemních komunikacích, a „Zásad pro dopravní značení na pozemních komunikacích“ TP 66.
4. **Dopravní značení bude na komunikacích umístěno pouze v rozsahu nezbytně nutném pro provádění prací nebo pro zabezpečení staveniště mimo pracovní dobu.**

O d ů v o d ň ě n í :

Opatření obecné povahy - Stanovení přechodné úpravy provozu se vydává jako podklad pro povolení zvláštního užívání, o kterou požádala dne 13.11.2017 právnická osoba I. Kamenická stavební a obchodní firma s.r.o.. Důvodem přechodné úpravy provozu je oprava povrchu chodníku v obci Lodhěřov.

P o u č e n í :

Podle § 77 odst. 5 zákona č. 361/2000 Sb., o provozu na pozemních komunikacích, v platném znění, opatření obecné povahy nabývá účinnosti pátým dnem po vyvěšení.

MĚSTSKÝ ÚŘAD
Jindřichův Hradec
PSČ 377 22
8-5

vedoucí odboru dopravy
Městského úřadu J. Hradec
Ing. Zbyněk Heřman



Vyvěšeno dne 15. 11. 2017.....

Sejmuto dne 30. 11. 2017.....

Obec Lodhěřov žádáme o vyvěšení tohoto opatření po dobu 15 dnů na úřední desce obce a následnému zaslání zpět Městskému úřadu Jindřichův Hradec odboru dopravy.

Obdrží:




I. Kamenická stavební a obchodní firma s.r.o., U Kulturního domu 772, 394 70 Kamenice nad Lipou, IČO: 608 38 531

Správa a údržba silnic Jihočeského kraje, závod J. Hradec
KRPJčK, Územní odb. J. Hradec, DI, Nádražní 567/II, 377 46 J. Hradec
Obec Lodhěřov, Lodhěřov 168, 378 26 Lodhěřov

OBECNÍ ÚŘAD Lodhěřov		Čís.dop.
Došlo: 15. 11. 2017		Zpracov.
Čís.j.: 6337/2017/LDH		Ukl.znak
Přílohy:		

Oprava chodníku v obci Lodhéřov podél sil. II/128

SITUACE DIO - schéma

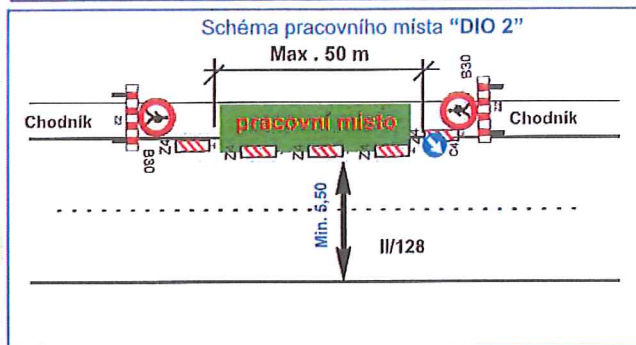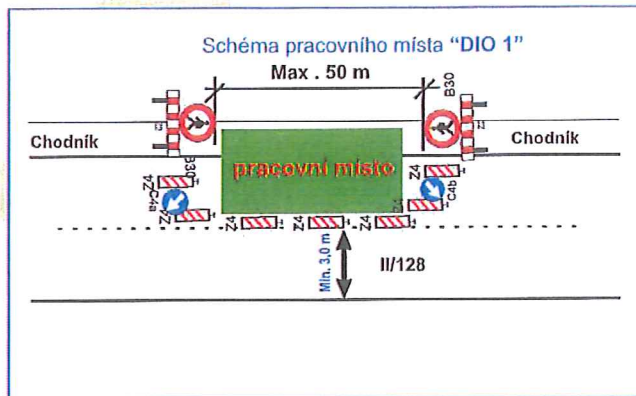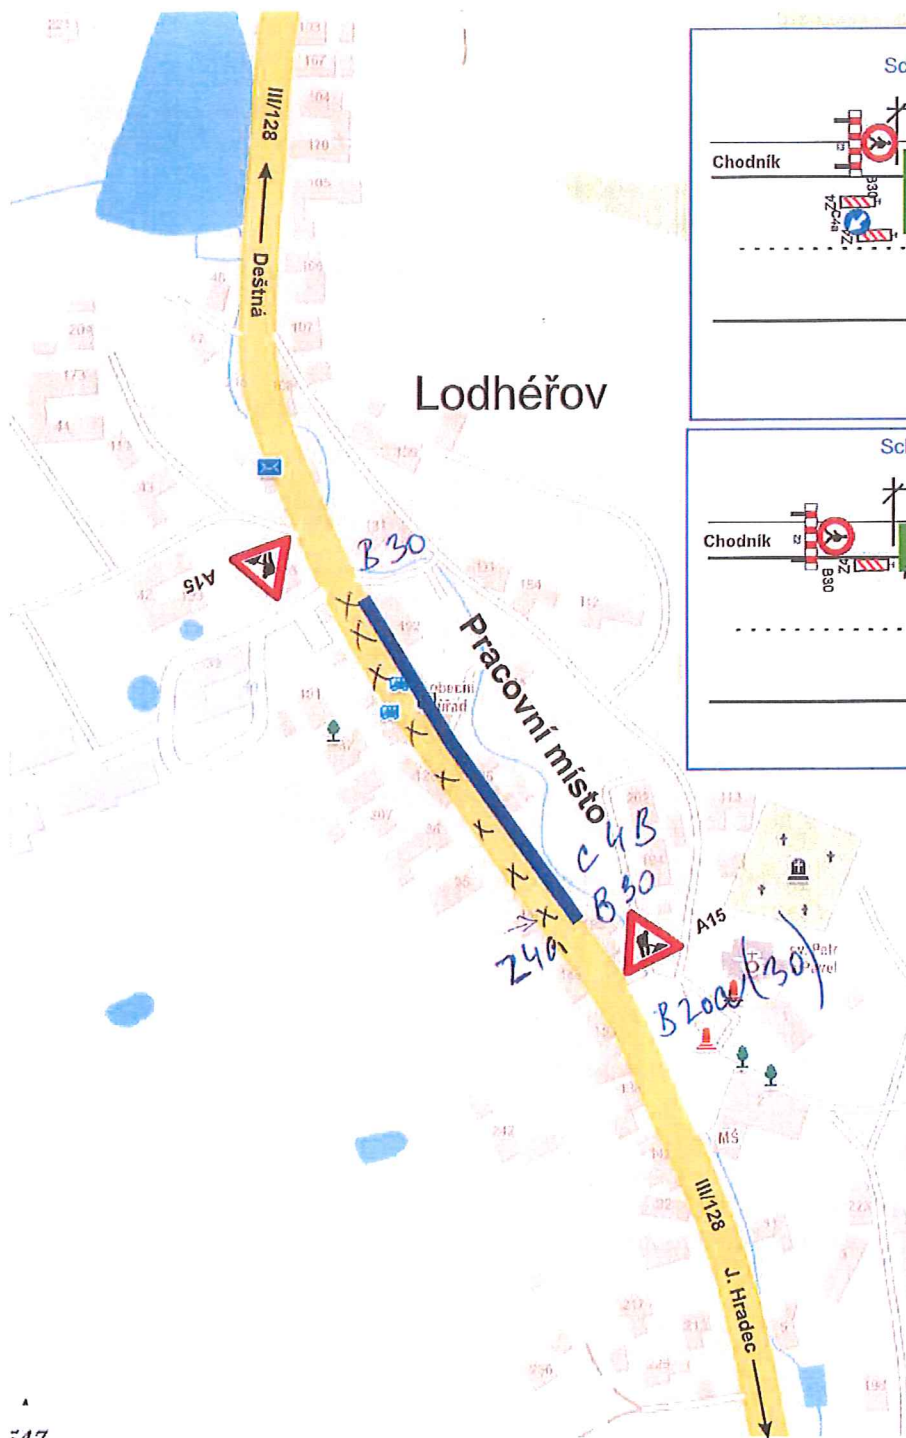

— : trasa opravy chodníku

Součást stanovení
Městského úřadu Jindřichův Hradec
Odbor dopravy

Č.j.: DOP/58695/17/WA

Ze dne 13.11.2017

Podpis: *[Signature]*

8-2

Objednatel DIO:
I. Kamenická stavební a obchodní firma s.c.o.
U Kulturního domu 770, Kamenice nad Lipou, 394 70
IČ: 60838531
kontaktní: David Fára
tel.: 605 176 032

Jan Nevšímal - JANEV Tábor
dopravní značení
zpracoval: Luboš Kovářik
tel/fax: 381 282 125
mobil: 724 101 059

Akce: Oprava chodníku podél sil. II/128 v obci Lodhéřov v délce cca 200 m.
Při provádění prací bude doprava omezena v daném úseku (max. 50m) na průjezd v jednom jízdním pruhu pro oba směry jízdy DIO 1.
V případě provádění prací mimo komunikaci bude použito schéma DIO 2 s průjezdností v obou jízdních pružích.
Pracovní místo se bude posouvat dle aktuálního postupu prací.

P. M. 2017 ZA DOORZENÍ D2 A BETIP Anulativně

Pracovní místo	13.11.2017
Pracovní místo	13.11.2017
Pracovní místo	13.11.2017

